


# SCHEMAT TECHNOLOGICZNY

## OBIEG II – wanna SPA

$$Q_{ob} = 15 \text{ m}^3/\text{h}$$

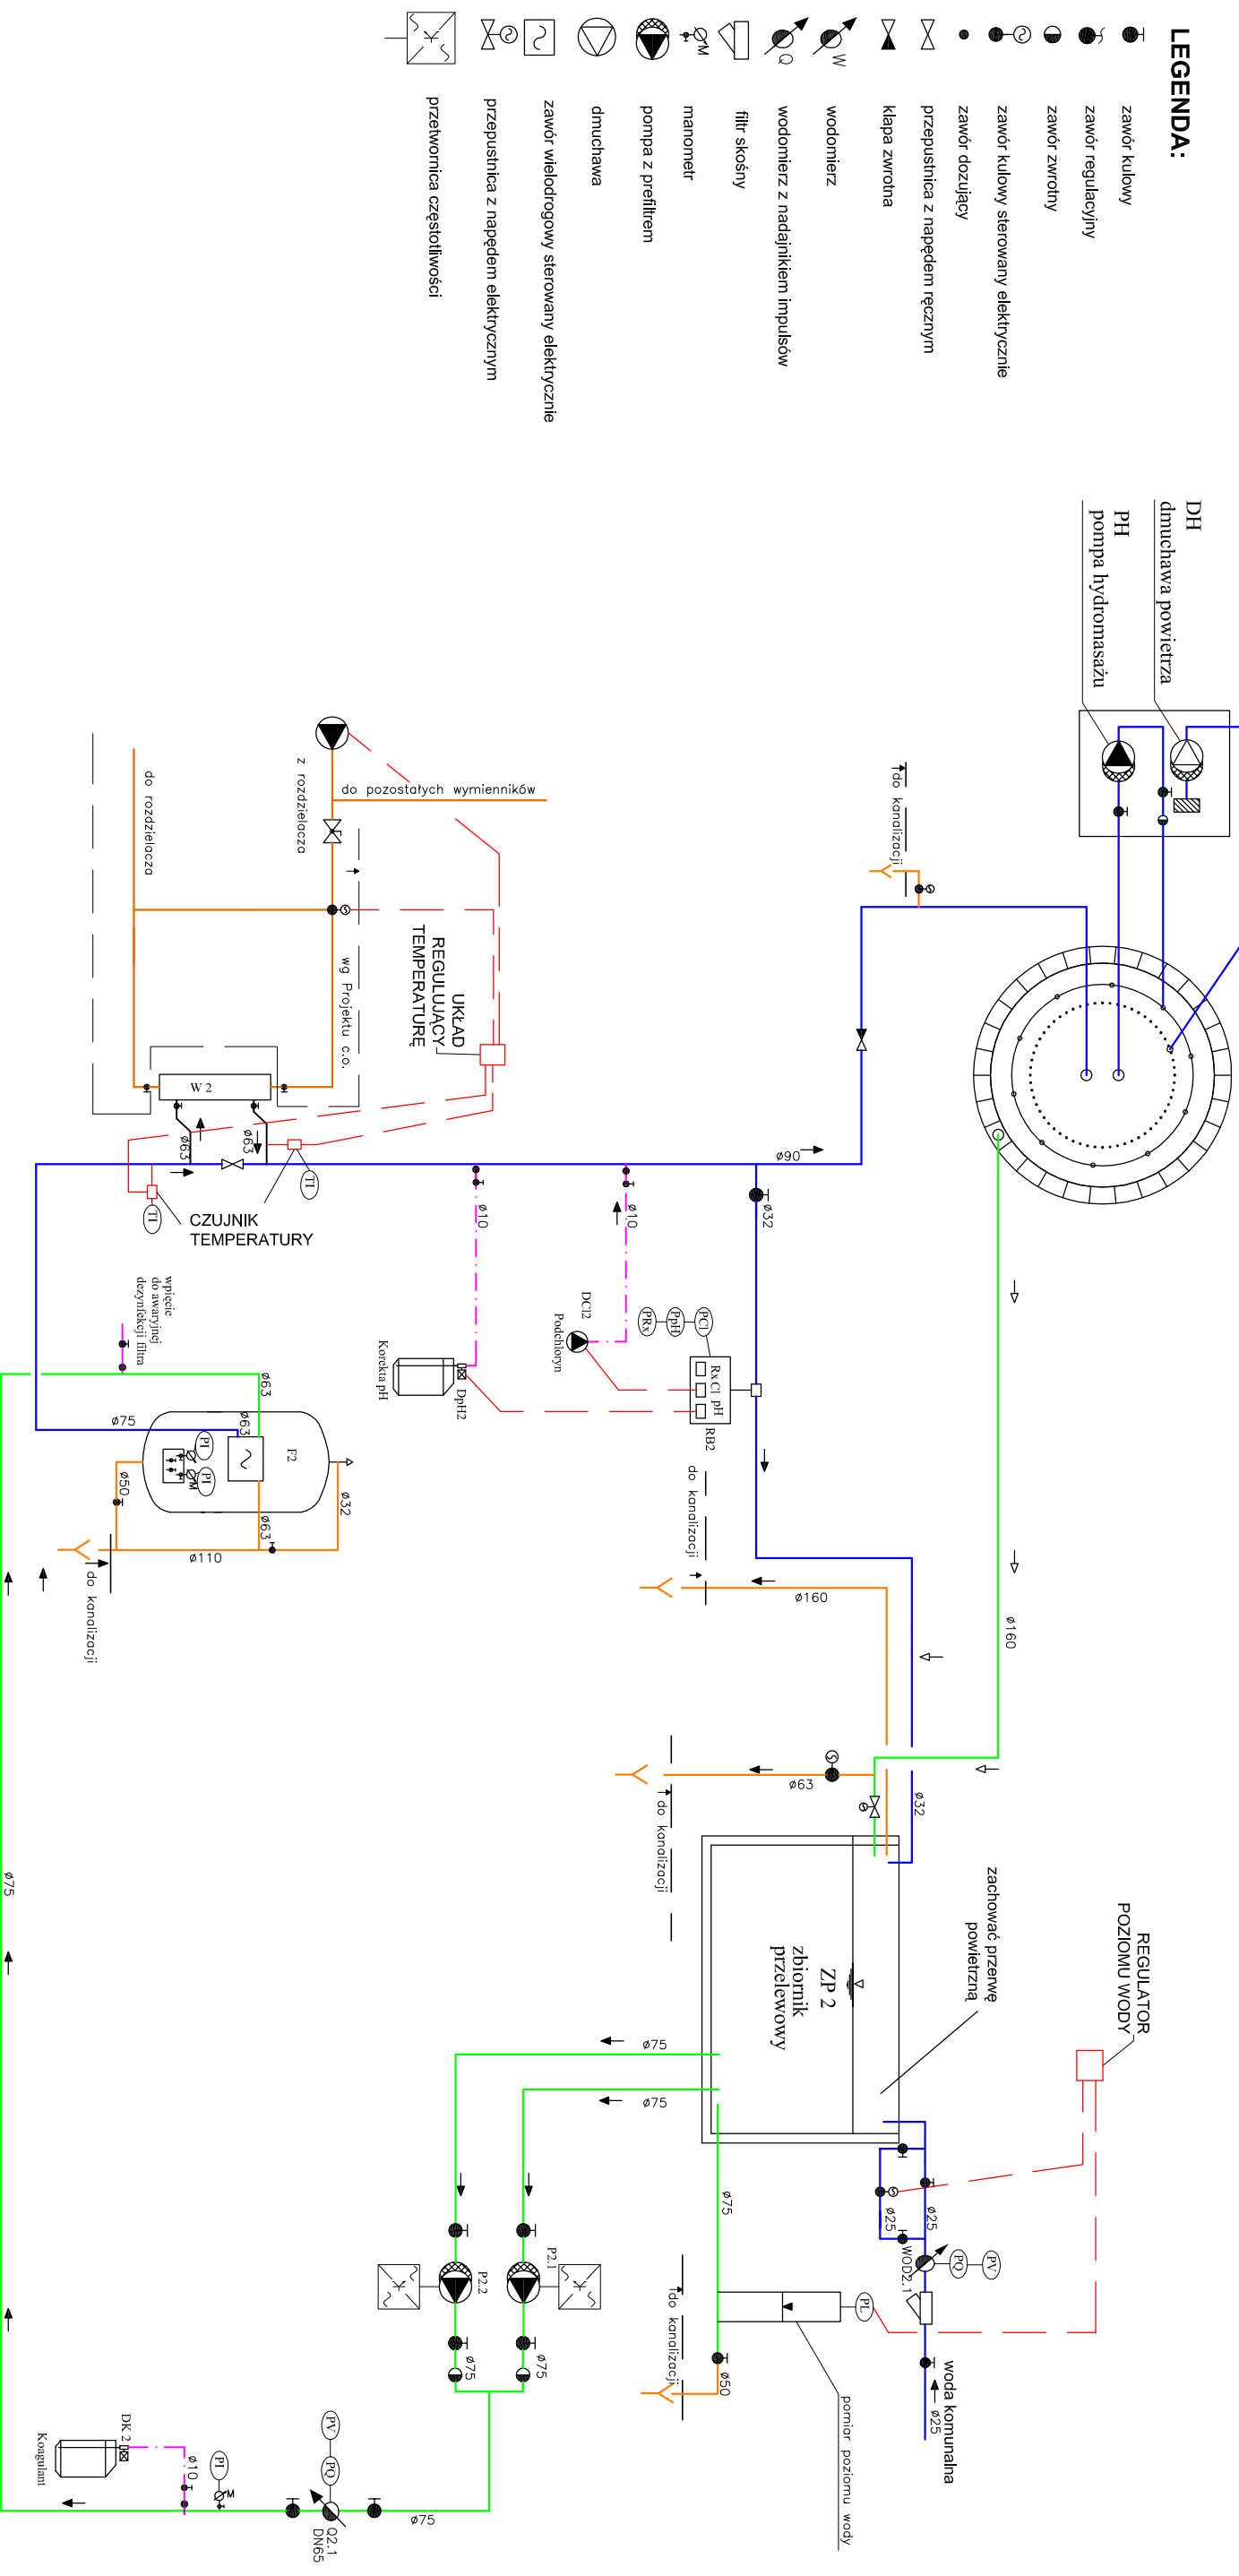

### LEGENDA:

- zawór kulowy
- zawór regulacyjny
- zawór zwrotny
- zawór kulowy sterowany elektrycznie
- zawór dozujący
- przepusznica z napędem ręcznym
- kłapa zwrotna
- wodomierz
- wodomierz z nadajnikiem impulsów
- filtr skośny
- manometr
- pompa z prefiltrem
- dmuchawa
- zawór wielodrogowy sterowany elektrycznie
- przepusznica z napędem elektrycznym
- przetwornica częstotliwości

- woda uzdatniona
- woda z bieżącej
- popluczony
- powietrze
- chemikalia
- automatyka
- przepływ ciśnieniowy
- przepływ grawitacyjny

### OBJAŚNIENIA:

- ZP - ZBIORNIK PRZELEWOWY
- F - FILTR BASENOWY
- P - POMPA OBIEGOWA
- W - WYMIENNIK CIEPŁA
- RB - REGULATOR BASENOWY
- DCh - STACJA DOZOWANIA PODCHŁORYNU SODU
- DpH - STACJA DOZOWANIA KOREKTORA pH
- DK - STACJA DOZOWANIA KOAGULANTA
- PWP - POMPA WODY POMIAROWEJ
- PB - POMPA DO OPRÓŻNIANIA BASENU

### ZNACZENIE URZĄDZEŃ

- URZĄDZENIE
- F 1.1
- NUMER PORZĄDKOWY
- OBIEG

ul. Makrońska 2 52-407 WROCLAW tel./fax 364-37-57 tel./fax 364-37-44		<h1>DIACO</h1>	
Imię i nazwisko	Nr uprawnień		Data
mgr inż. Lucyna Kojek	60/00/DUW		05.2012
Projektant	05.2012		
mgr inż. Jolanna Świś	05.2012		
Operowanie	05.2012		
inz. Henryk Sobociński	341/76/W/m		05.2012
Sprawdzący	871/81		
Obiekt: Wielofunkcyjny Ośrodek Sportowo - Rekreacyjny w Zakrzowie			
Adres obiektu: Zakrzów 47-260 Polska Cerekiew			
działka nr 366/14			
Tytuł rysunku: Schemat technologiczny obiegu II			
Inwestor: Gmina Polska Cerekiew			
ul. Raciborska 4, 47-260 Polska Cerekiew			
Tytuł:			rys. nr
TB/2			-