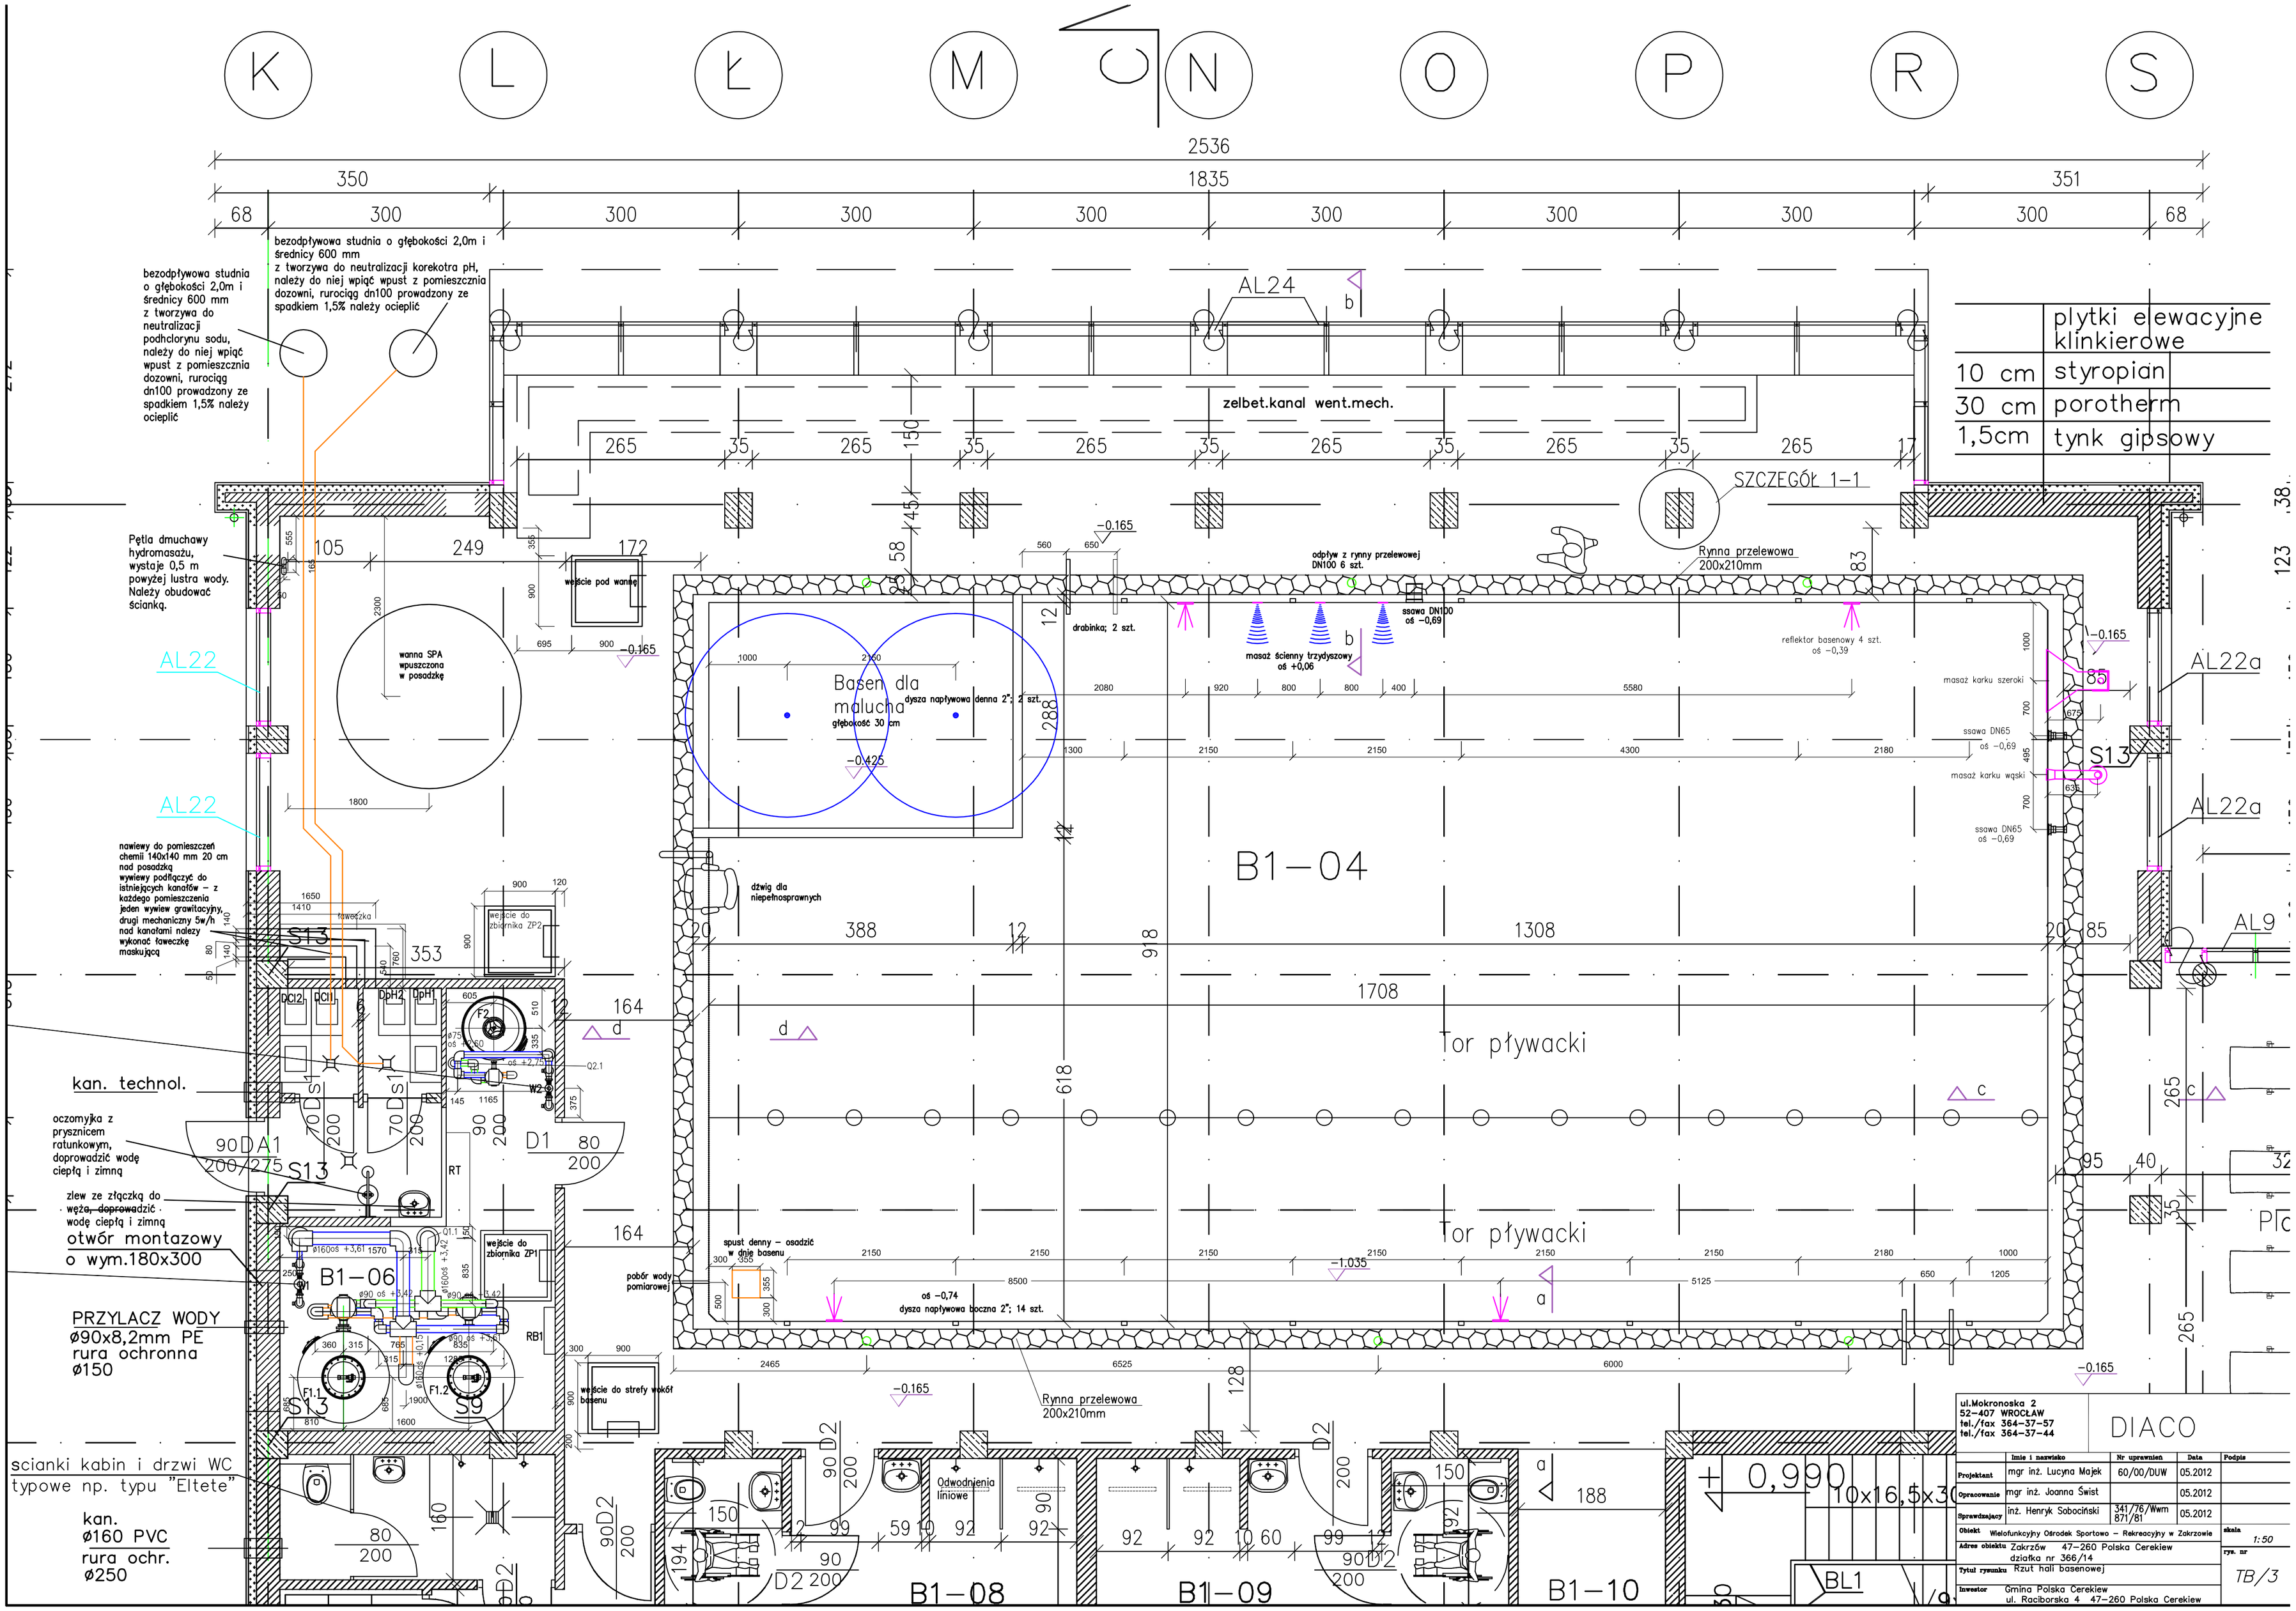

K L Ł M N O P R S
2536
350
1835
351
68 300 300 300 300 300 300 300 300 68
bezodpływowa studnia o głębokości 2,0m i średnicy 600 mm z tworzywa do neutralizacji korekotra pH, należy do niej wpiąć wpust z pomieszcznia dozowni, rurociąg dn100 prowadzony ze spadkiem 1,5% należy ocieplić
bezodpływowa studnia o głębokości 2,0m i średnicy 600 mm z tworzywa do neutralizacji podhclorynu sodu, należy do niej wpiąć wpust z pomieszcznia dozowni, rurociąg dn100 prowadzony ze spadkiem 1,5% należy ocieplić
AL24
zelbet.kanal went.mech.
SZCZEGÓŁ 1-1
plytki elewacyjne klinkierowe
10 cm styropian
30 cm porotherm
1,5cm tynk gipsowy
Pętla dmuchawy hydromasażu, wystaje 0,5 m powyżej lustra wody. Należy obudować ścianką.
wanna SPA wpuszczona w posadzkę
wejście pod wannę
odpływ z rynny przelewowej DN100 6 szt.
Rynna przelewowa 200x210mm
drabinka; 2 szt.
masaż ścienny trzydyszowy oś +0,06
ssawa DN100 oś -0,69
reflektor basenowy 4 szt. oś -0,39
Basen dla malucha
głębokość 30 cm
dysza napływowa denna 2"; 2 szt.
masaż karku szeroki
ssawa DN65 oś -0,69
masaż karku wąski
AL22
AL22a
S13
B1-04
dźwig dla niepełnosprawnych
nawiewy do pomieszczeń chemii 140x140 mm 20 cm nad posadzką wywiewy podłączyć do istniejących kanałów - z każdego pomieszczenia jeden wywiew grawitacyjny, drugi mechaniczny 5w/h nad kanałami należy wykonać ławeczkę maskującą
ławeczka
wejście do zbiornika ZP2
AL9
Tor pływacki
kan. technol.
oczomyjka z prysznicem ratunkowym, doprowadzić wodę ciepłą i zimną
zlew ze złączką do węża, doprowadzić wodę ciepłą i zimną
otwór montazowy o wym.180x300
B1-06
wejście do zbiornika ZP1
spust denny - osadzić w dnie basenu
pobór wody pomiarowej
oś -0,74
dysza napływowa boczna 2"; 14 szt.
PRZYLACZ WODY ø90x8,2mm PE rura ochronna ø150
wejście do strefy wokół basenu
Rynna przelewowa 200x210mm
scianki kabin i drzwi WC typowe np. typu "Eltete"
kan. ø160 PVC rura ochr. ø250
Odwodnienia liniowe
B1-08
B1-09
B1-10
0,990
10x16,5x30
BL1
ul.Mokronoska 2
52-407 WROCŁAW
tel./fax 364-37-57
tel./fax 364-37-44
DIACO
Projektant mgr inż. Lucyna Majek 60/00/DUW 05.2012
Opracowanie mgr inż. Joanna Świst 05.2012
Sprawdzający inż. Henryk Sobociński 341/76/Wwm 871/81 05.2012
Obiekt Wielofunkcyjny Ośrodek Sportowo - Rekreacyjny w Zakrzowie
Adres obiektu Zakrzów 47-260 Polska Cerekiew działka nr 366/14
Tytuł rysunku Rzut hali basenowej
Inwestor Gmina Polska Cerekiew ul. Raciborska 4 47-260 Polska Cerekiew
skala 1:50
rys. nr TB/3